


SITUACE SIRŠÍCH VZTAHŮ - měřítko 1:10 000

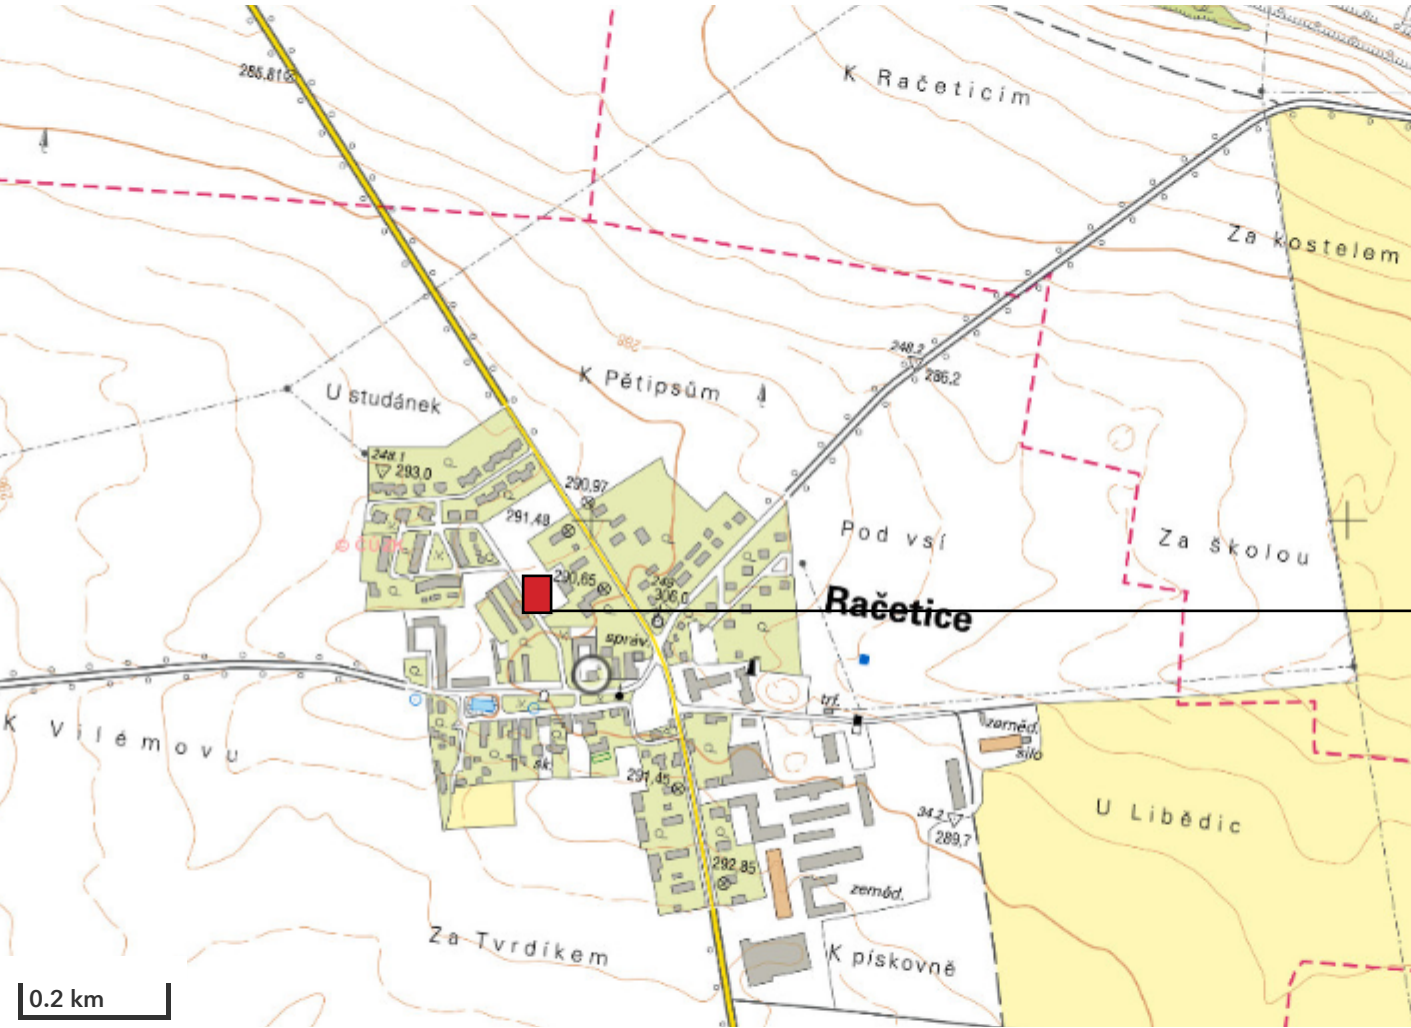


ZÁJMOVÉ ÚZEMÍ

SITUACE SIRŠÍCH VZTAHŮ - měřítko 1:2 000



ZÁJMOVÉ ÚZEMÍ

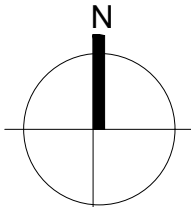

±0,000 = 390,00 Bpv

NÁZEV STAVBY : CV-Račetice,č.parc.291/57,kNN,SS200											
ČÍSLO IDENTIFIKACE P.: IV-12-4022807											
DRUH STAVBY : TECHNICKÁ INFRASTRUKTURA											
MÍSTO STAVBY : Račetice, Račetice, Ústecký kraj, č. par. 291/57, kat. úz. Račetice 719579											
INVESTOR		GENERÁLNÍ PROJEKTANT		ARCHITEKTURA / DESIGN							
ČEZ Distribuce a.s.		JMÉNO: Ing. arch. Ondřej Sikora ADRESA: Vinohradská 1013/66, Praha 3 - Vinohrady, 130 00		Sikora architects Vinohradská 1013/66, Praha 3 - Vinohrady, 130 00 Ičo: 09660429							
ZPRACOVATEL ČÁSTI PROJEKTU :											
Sikora architects Vinohradská 1013/66, Praha 3 - Vinohrady, 130 00 Ičo: 09660429		VYPRACOVAL :		ODP. PROJEKTANT :		HIP :					
		Daniel Marek		Ing.arch.Jiří Trojan		Ing.arch.Ondřej Sikora					
						sikora@borci.org					
STUPEŇ :						ÚZEMNÍ SOUHLAS					
C SITUACE OBJEKTU				DATUM :							
				25.07.2022							
				FORMÁT :							
				2 x A4							
				ČÍSLO PARÉ :							
ČÍSLO VÝKRESU :				MĚŘÍTKO :							
c102				SITUACE ŠIRŠÍCH VZTAHŮ							
				1:2 000 1:10 000							