SITUAČNÍ VÝKRES, měř. 1:200

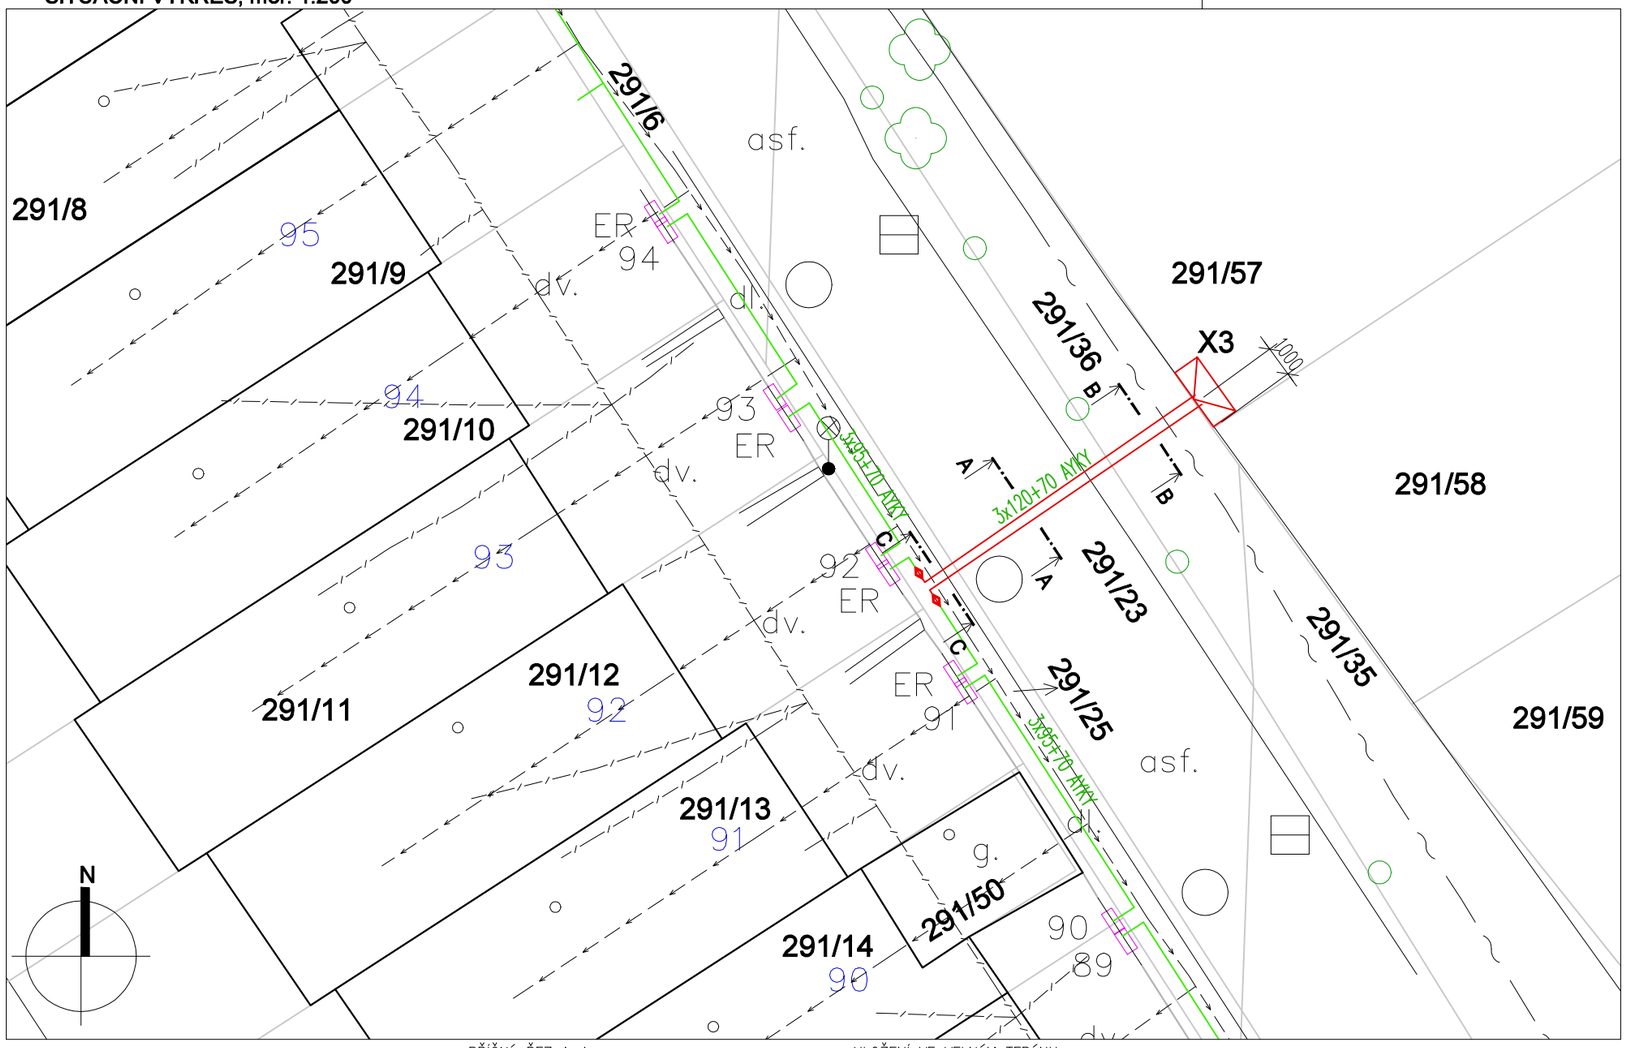

LEGENDA :

- NADZEMNÍ KABELOVÉ VEDENÍ NN stávají /nové
- PODZEMNÍ KABELOVÉ VEDENÍ NN stávají /nové
- STÁVAJÍCÍ SKŘÍŇ SJZ
- NOVÁ SKŘÍŇ SJZ
- NOVÁ KABELOVÁ CHRÁNIČKA PVC 110
- STÁVAJÍCÍ ROZHRANÍ PLOCH
- OPLOCENÍ, OPĚRNÉ STĚNY apod.
- TERÉN – SVAHOVÁNÍ apod.
- PODZEMNÍ VEDENÍ – KANALIZACE
- PODZEMNÍ VEDENÍ – VODOVOD
- PODZEMNÍ VEDENÍ – PLYNOVOD
- PODZEMNÍ VEDENÍ – SDĚLOVACÍ SÍTĚ
- PODZEMNÍ VEDENÍ – TEPLOVOD/HORKOVOD

PŘÍČNÝ ŘEZ A–A
kabelová rýha 50 x 120,

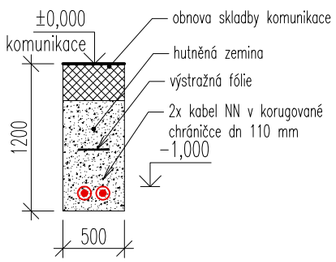

ULOŽENÍ VE VELNÉM TERÉNU
PŘÍČNÝ ŘEZ B–B,
kabelová rýha 35 x 85,

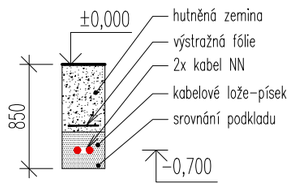

ULOŽENÍ V CHODNÍKU
PŘÍČNÝ ŘEZ C–C
kabelová rýha 35 x 65

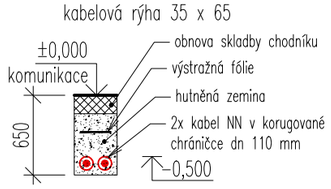

ULOŽENÍ V CHODNÍKU
KŘÍŽENÍ INŽ. SÍTÍ
kabelová rýha 35 x 65

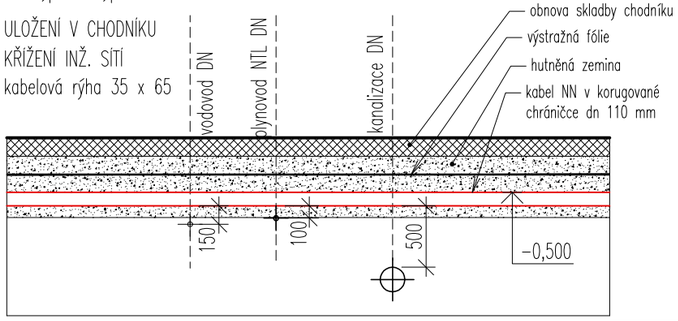

Schéma zapojení :

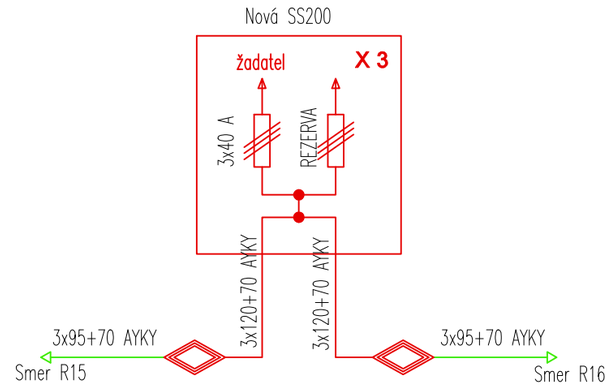

par.č.	291/25		291/23		291/36	291/57
délka/ plocha	2,1m		6,1m		3,7m	0,5+1m2
povrch	chodník dlažba	silnice asfalt	silnice asfalt	trávník	trávník	trávník SS200
délka/ plocha	1,7m	0,4m	5,3m	0,8m	3,7m	0,5m+1m2
technologie	smyčka 2xspojka		výkop			skříň SS200
délka/ plocha			12,0m			1m2
kabel			3x120+70 AYKY			skříň SS200
délka			24m			3m

Napětová soustava NN - 3 + PEN - 50Hz 230/400V TN-C

Ochrana před úrazem el. proudem :
OCHRANA PŘED NEBEZPEČNÝM DOTYKOVÝM NAPĚTÍM AUTOMATICKÝM ODPOJENÍM OD ZDROJE POUŽITÍM NADPROUDOVÝCH OCHRANNÝCH PŘÍSTROJŮ V SÍTÍCH TN-C DLE PNE 33 0000 - 1 čl. 3.3.3 DLE PNE 33 0000-2, VIZ. PŘÍLOHA TECHNICKÉ ZPRÁVY
STÁVAJÍCÍ ZAŘÍZENÍ JSOU SOUČÁSTÍ DOKLADOVÉ ČÁSTI TÉTO PD A JSOU ZAKRESLENA POUZE ORIENTAČNĚ. PŘESNOU POLOHU JE NUTNÉ VYTYČIT JEJICH SPRÁVCEM.
PŘESNÁ POLOHA POJISTKOVÉ SKŘÍNĚ BUDE URČENA NA MÍSTĚ PROVÁDĚCÍ FIRMOU

±0,000 = 390,00 Bpv

NÁZEV STAVBY :	CV-Račetice,č.parc.291/57,kNN,SS200
ČÍSLO IDENTIFIKACE P.:	IV-12-4022807
DRUH STAVBY :	TECHNICKÁ INFRASTRUKTURA
MÍSTO STAVBY :	Račetice, Račetice, Ústecký kraj, č. par. 291/57, kat. úz. Račetice 719579

INVESTOR	GENERÁLNÍ PROJEKTANT	PROJEKTANT
ČEZ Distribuce a.s. Teplická 874/8, Děčín IV-Podmokly, 405 02 Děčín Ičo: 24729035	HTEEC Services s.r.o. Holečkova 789/40 Praha 5, 150 00 Ičo: 29139619	Sikora architects s.r.o. Vinohradská 1013/66, Praha 3 - Vinohrady, 130 00 Ičo: 09660429

ZPRACOVATEL ČÁSTI PROJEKTU :

KONTAKT :	VYPRACOVAL :	ODP. PROJEKTANT :	HIP :
email: pripojky@archsikora.com	Ing.arch.Ondřej Sikora	Ing.arch.Jiří Trojan	Ing.arch.Ondřej Sikora
Vinohradská 1013/66, 130 00, Praha 3			

STUPEŇ :
ÚZEMNÍ SOUHLAS

C SITUACE OBJEKTU

DATUM : 14.02.2023

FORMÁT : 2 x A4

ČÍSLO PARÉ :

ČÍSLO VÝKRESU : c101

NÁZEV VÝKRESU : SITUACE STAVBY

MĚŘÍTKO : 1:200