



**CESTA V POLÍCH  
PROJEKT VÝSADBY  
STROMŮ A KEŘŮ  
RAČETICE okr.Chomutov**

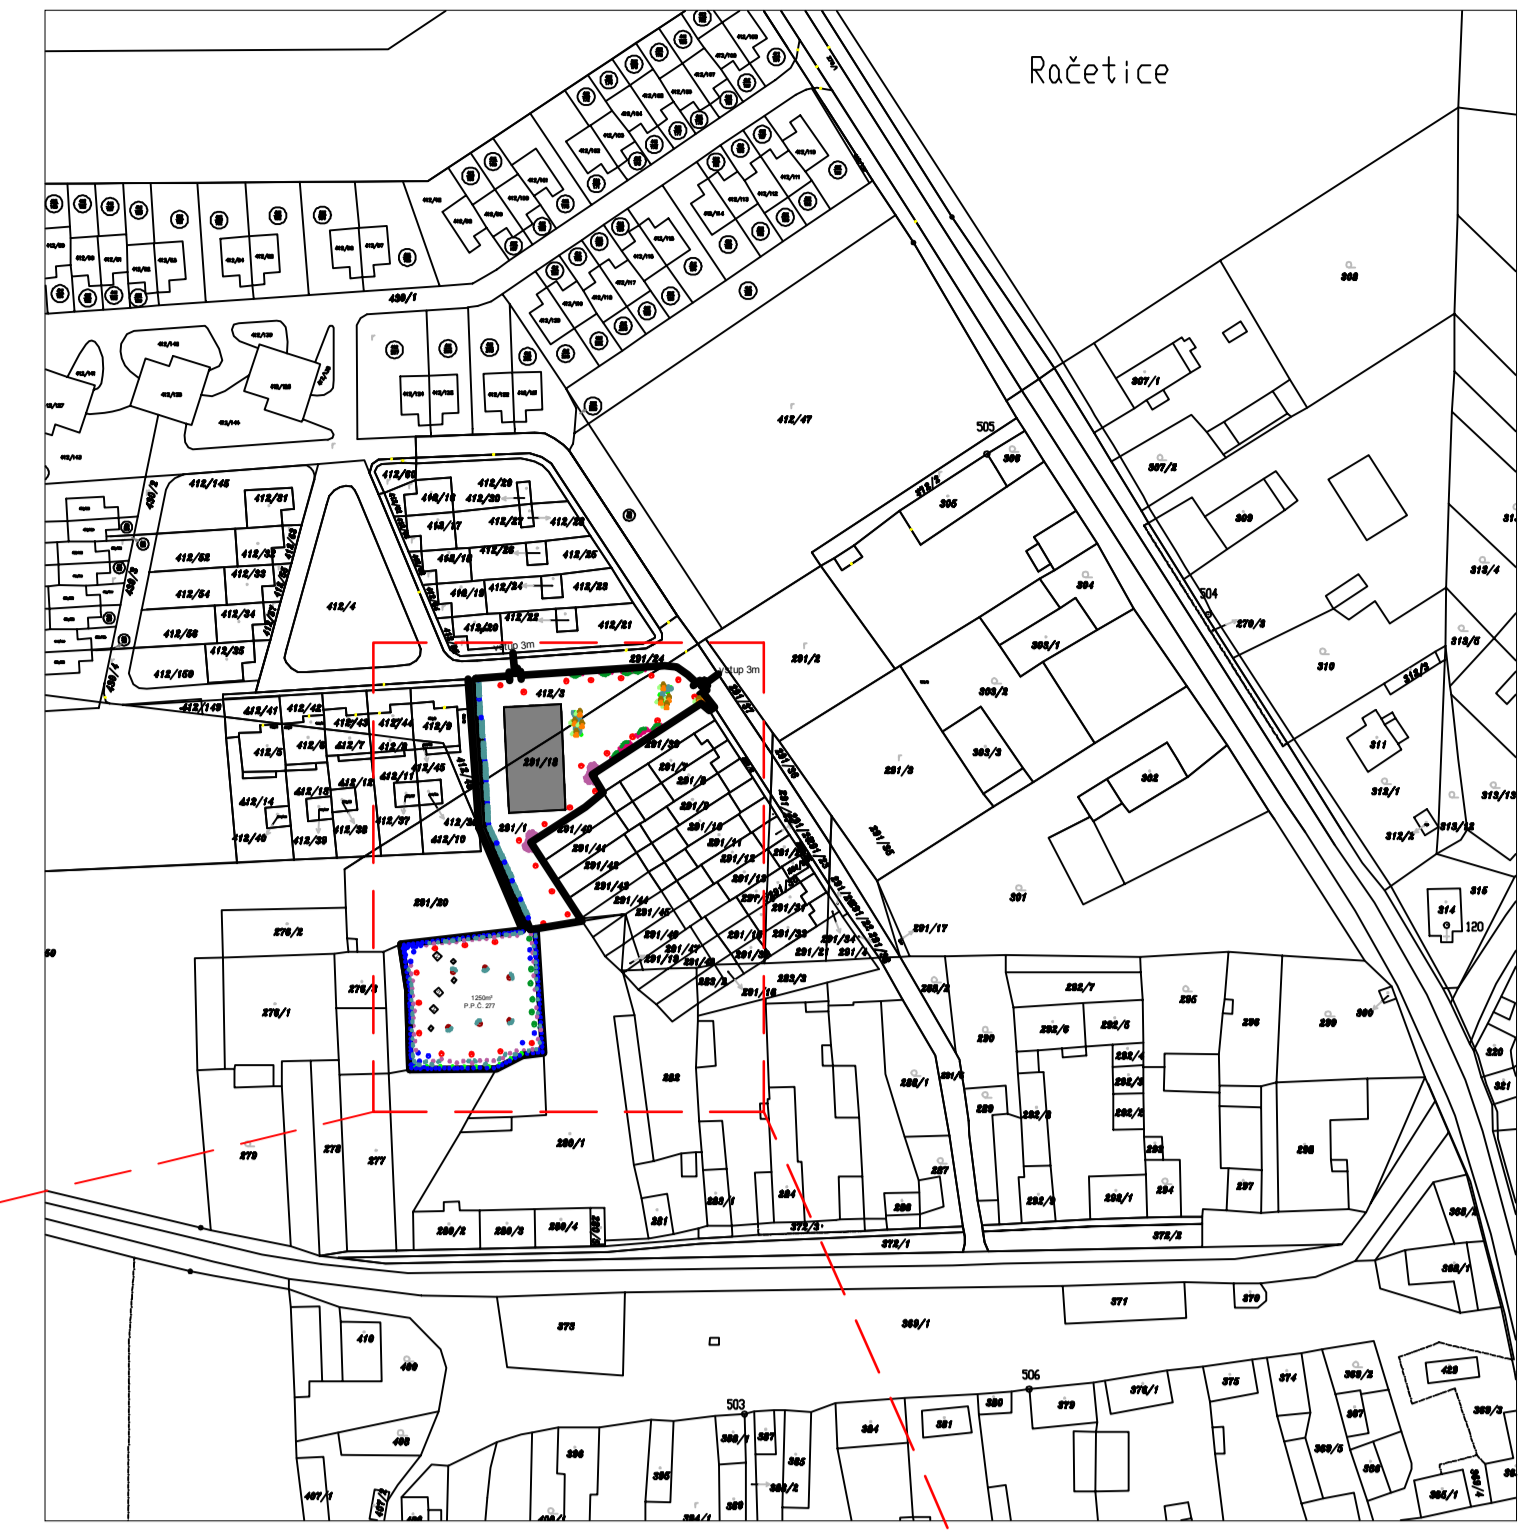

DETAIL 1:5000



DETAIL 1:200

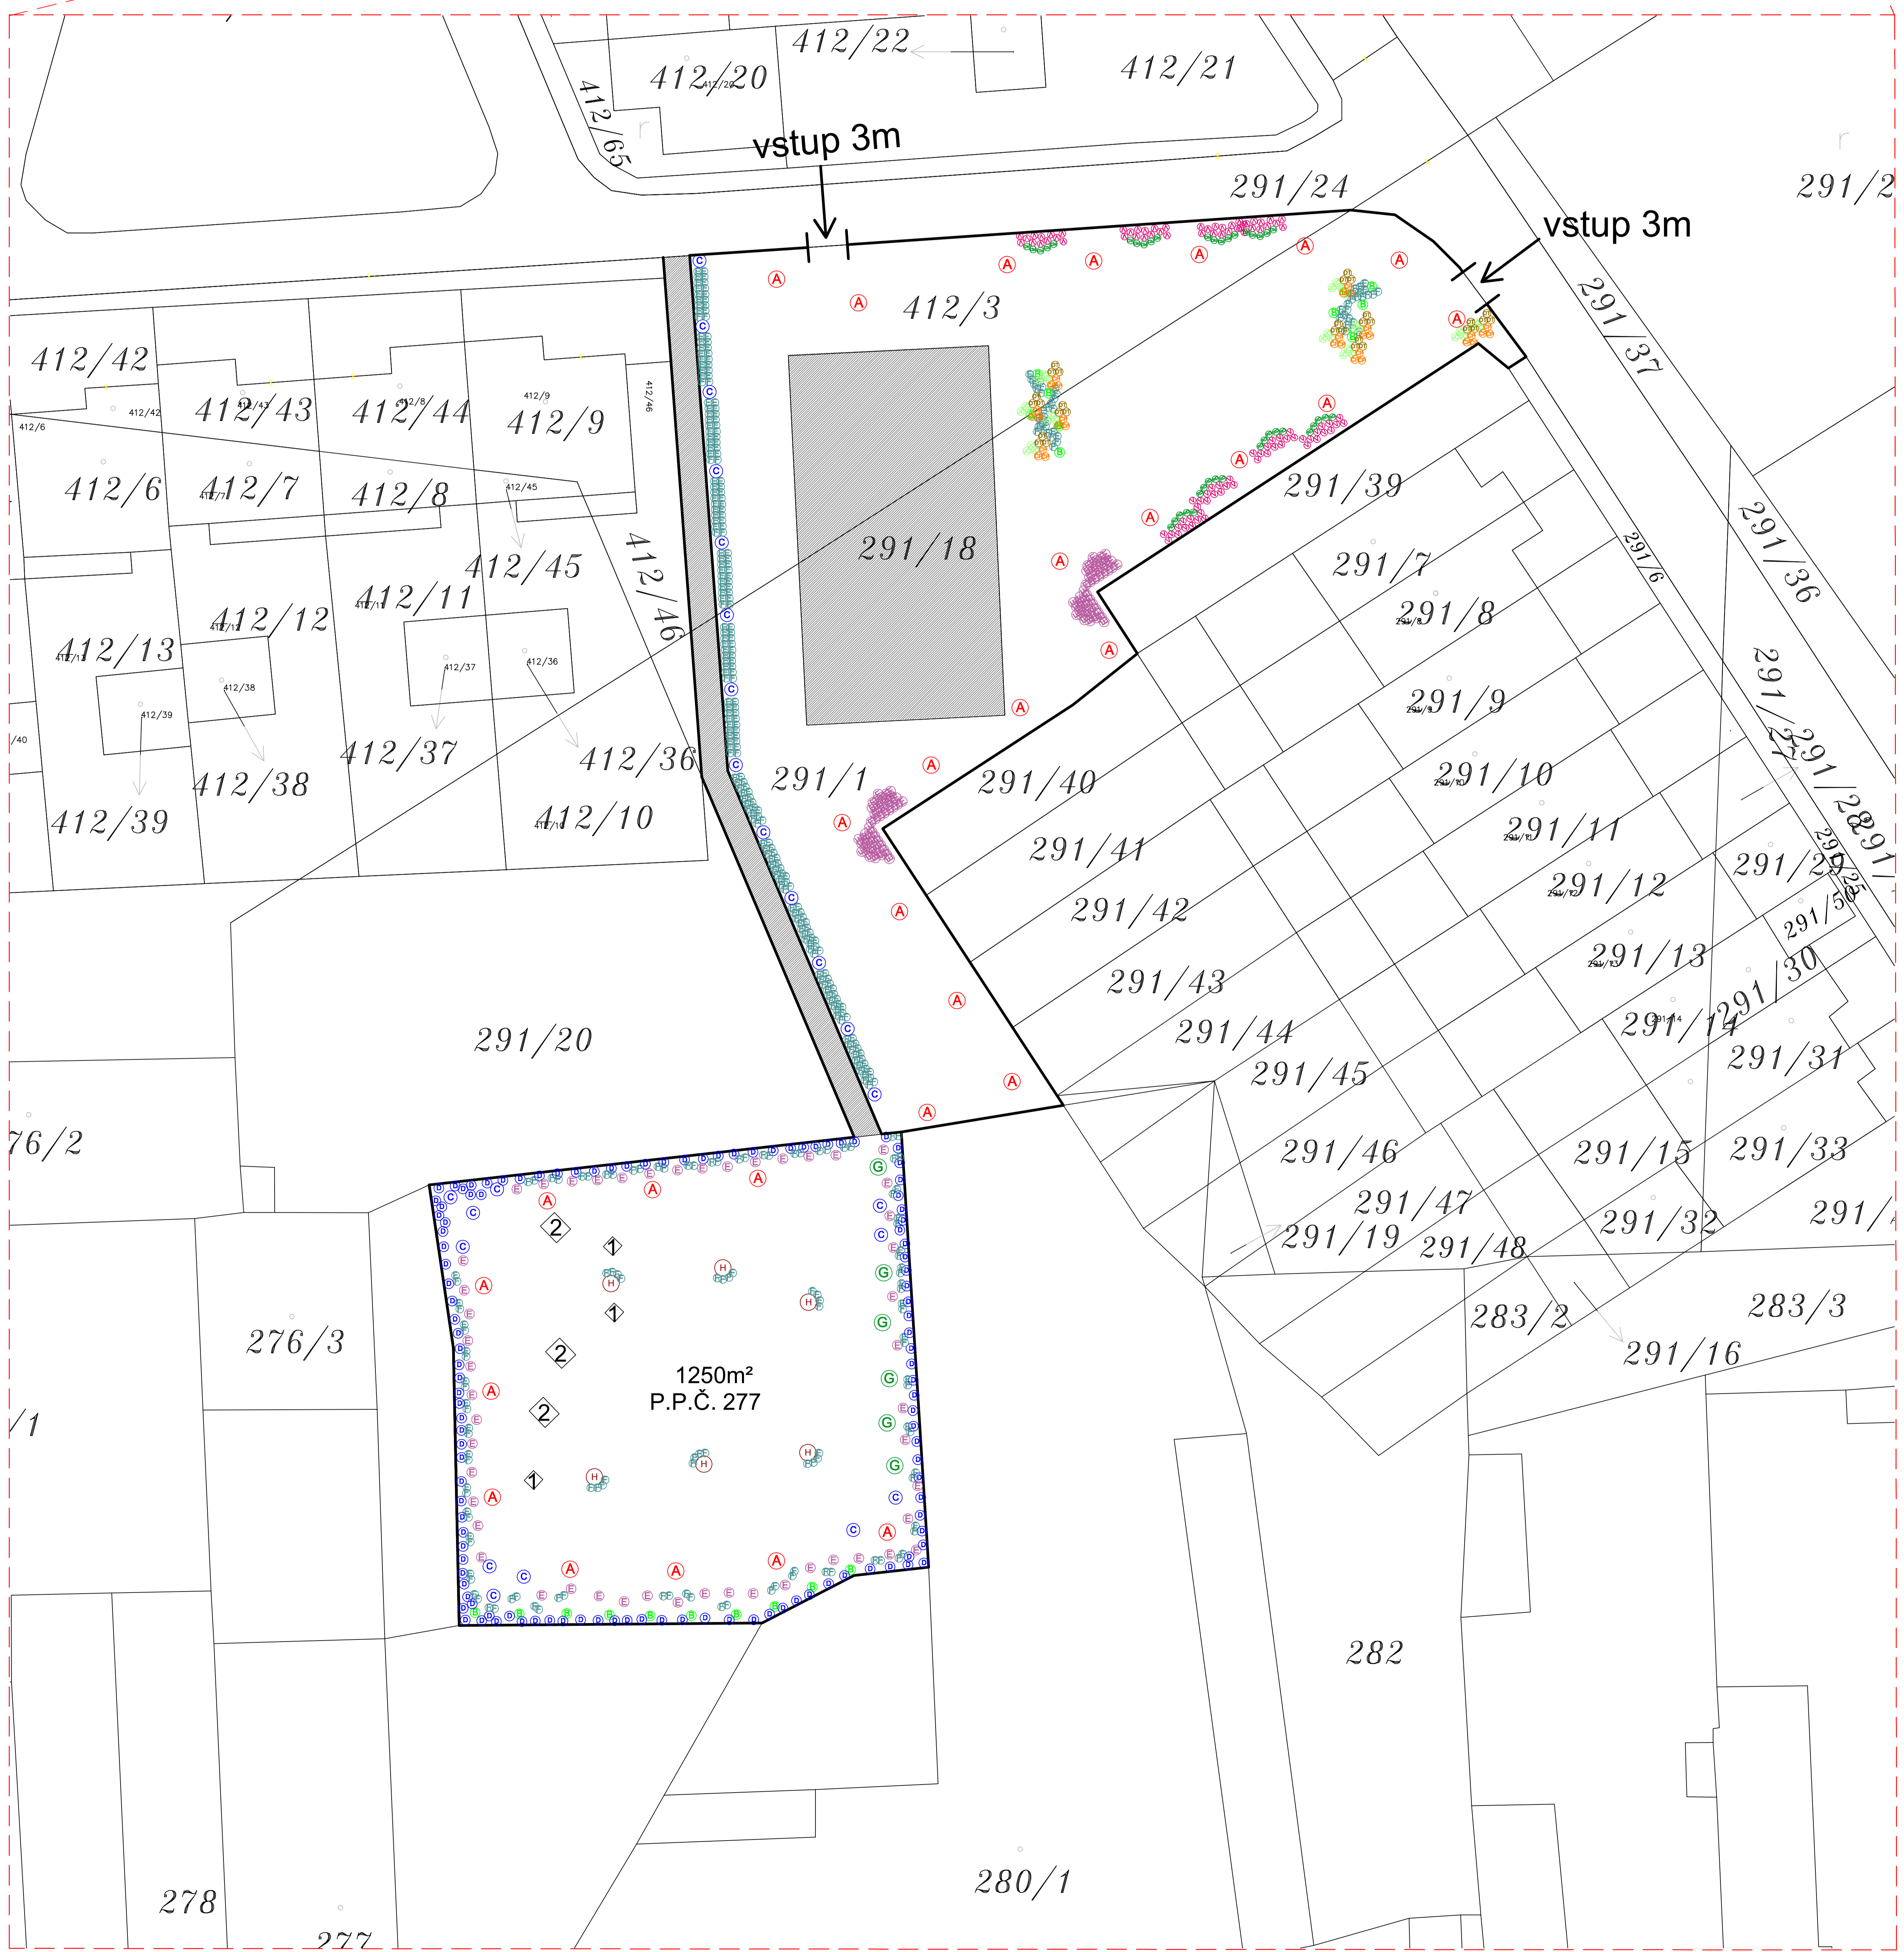

A	Lilja ovčáča - Tilia cordata	30 ks	E	Lilka - Corylus	150 ks	JČ	Jalovec čínský - Juniperus chinensis	30 ks	RD	Rhododendron - Rhododendron	40 ks
B	JAFB obecní - Sorbus aucuparia	20 ks	F	Růžka maková - Rosa micrantha	425 ks	ČP	Čiřenka polní - Cytisus prouhaensis	30 ks			
C	Švestka - Prunus domestica	24 ks	G	Thlasňák plodí - Prunus avium	6 ks	DT	Dřevě Thunbergii - Berberis thunbergii	30 ks			
D	Platan - Liquidambar styraciflua	120 ks	H	Oub letní - Quercus robur	6 ks	V	Vápník bílý - Wargelia florata Variegata	96 ks			

INVESTOR:	OBEC RAČETICE	
GDPOČKOVÝ PROJEKTANT:	KLASISLAV HOŘMAN	
KRESLIL:	OMILJUB BOBROVSKÝ	
NAZEV AKCE:	ŽIVÁ ZAHRADA PROJEKT OZELENĚNÍ OBCE RAČETICE	MÍSTO RAČETICE
ČÁST:	VÝSADBA STROMŮ A KEŘŮ	DATA 2/2013
YKRES:	SADOVÉ ÚPRAVY p.p.č. 277, 421/3, 291/1	MĚŘÍTKO C. PARE
		1:5000 1:200

1 - HMYŽÍ HOTEL 3x  
2 - KYKLOPSKÁ STĚNA 3x